

Администрация Белозерского сельсовета
Белозерского района
Курганской области

ПОСТАНОВЛЕНИЕ

от 15 июня 2017 года № 92
с. Белозерское

Об утверждении дизайн-проектов благоустройства дворовой территории многоквартирного дома с обустройством спортивной площадки и территории общего пользования, включенных в муниципальную программу Белозерского сельсовета «Формирование комфортной городской среды» на 2017 год

В соответствии с постановлением Правительства Российской Федерации от 10 февраля 2017 года № 169 «Об утверждении Правил предоставления и распределения субсидий из федерального бюджета бюджетам субъектов Российской Федерации на поддержку государственных программ субъектов Российской Федерации и муниципальных программ формирования современной городской среды», Федеральным законом от 6 октября 2003 года № 131-ФЗ «Об общих принципах организации местного самоуправления в Российской Федерации», руководствуясь Уставом Белозерского сельсовета Белозерского района Курганской области, Администрация Белозерского сельсовета

ПОСТАНОВЛЯЕТ:

1. Утвердить дизайн-проекты благоустройства дворовой территории многоквартирного дома с обустройством спортивной площадки по адресу: с. Белозерское, ул. Советская, 51 и территории общего пользования по адресу: с. Белозерское, ул. К.Маркса, 9 включенных в муниципальную программу Белозерского сельсовета «Формирование комфортной городской среды» на 2017 год согласно приложению к настоящему постановлению.
2. Настоящее постановление разместить на официальном сайте Администрации Белозерского сельсовета в сети «Интернет».
3. Контроль за исполнением настоящего постановления оставляю за собой.

Глава Белозерского сельсовета



П.Г. Сахаров

Приложение к постановлению
Администрации Белозерского сельсовета
от 15 июня 2017 года №92 «Об утверждении
дизайн-проектов благоустройства дворовой
территории многоквартирного дома с
обустройством спортивной площадки и
территории общего пользования, включенных
в муниципальную программу Белозерского
сельсовета «Формирование комфортной
городской среды» на 2017 год»

**Дизайн - проект дворовой территории многоквартирного дома с
обустройством спортивной площадки по адресу: с. Белозерское,
ул. Советская, д.51**

Территория спортивной площадки требует следующих работ.

На территории размером 40000х20000мм первым слоем подстиляется песчаная основа, затем высотой 150мм должен быть уложен щебень (марка), затем эта же территория заполняется асфальтовым покрытием высотой 40 мм.

После необходимо покрыть полученную территорию специальным резиновым покрытием (Sagama Dynamico), которой укладывается на универсальный двухкомпонентный клей (Sagama GRR).

Данная территория может использоваться в любое время года. Зимой-это каток и корт для игры в хоккей, в остальное время площадка может использоваться для игры в дворовый футбол.


Для освещения в вечернее время суток используются фонарные столбы по западной и восточной сторонам площадки.

Территория детской площадки размером 35000х10000мм покрывается (газонной травой, песочным покрытием), с западной и южной сторон устраивается асфальтовое покрытие шириной 3000мм – которое исполняет роль тротуара.


На территории площадки устанавливаются следующие предметы:


- качели на металлических стойках двойные (на одной опоре 2 качели) 1170х3870х2200 мм;
- песочница 1400х1400х320 мм;
- лиана средняя 1530х1000х1830 мм;
- горка нержавеющая 2450х640х1700 мм;
- скамья на металлических ножках размер 1950х370х520 мм 2 шт.;
- урна металлическая D=470 мм H=770 мм. 2 шт.


Подробное размещение (см. Приложение - План)

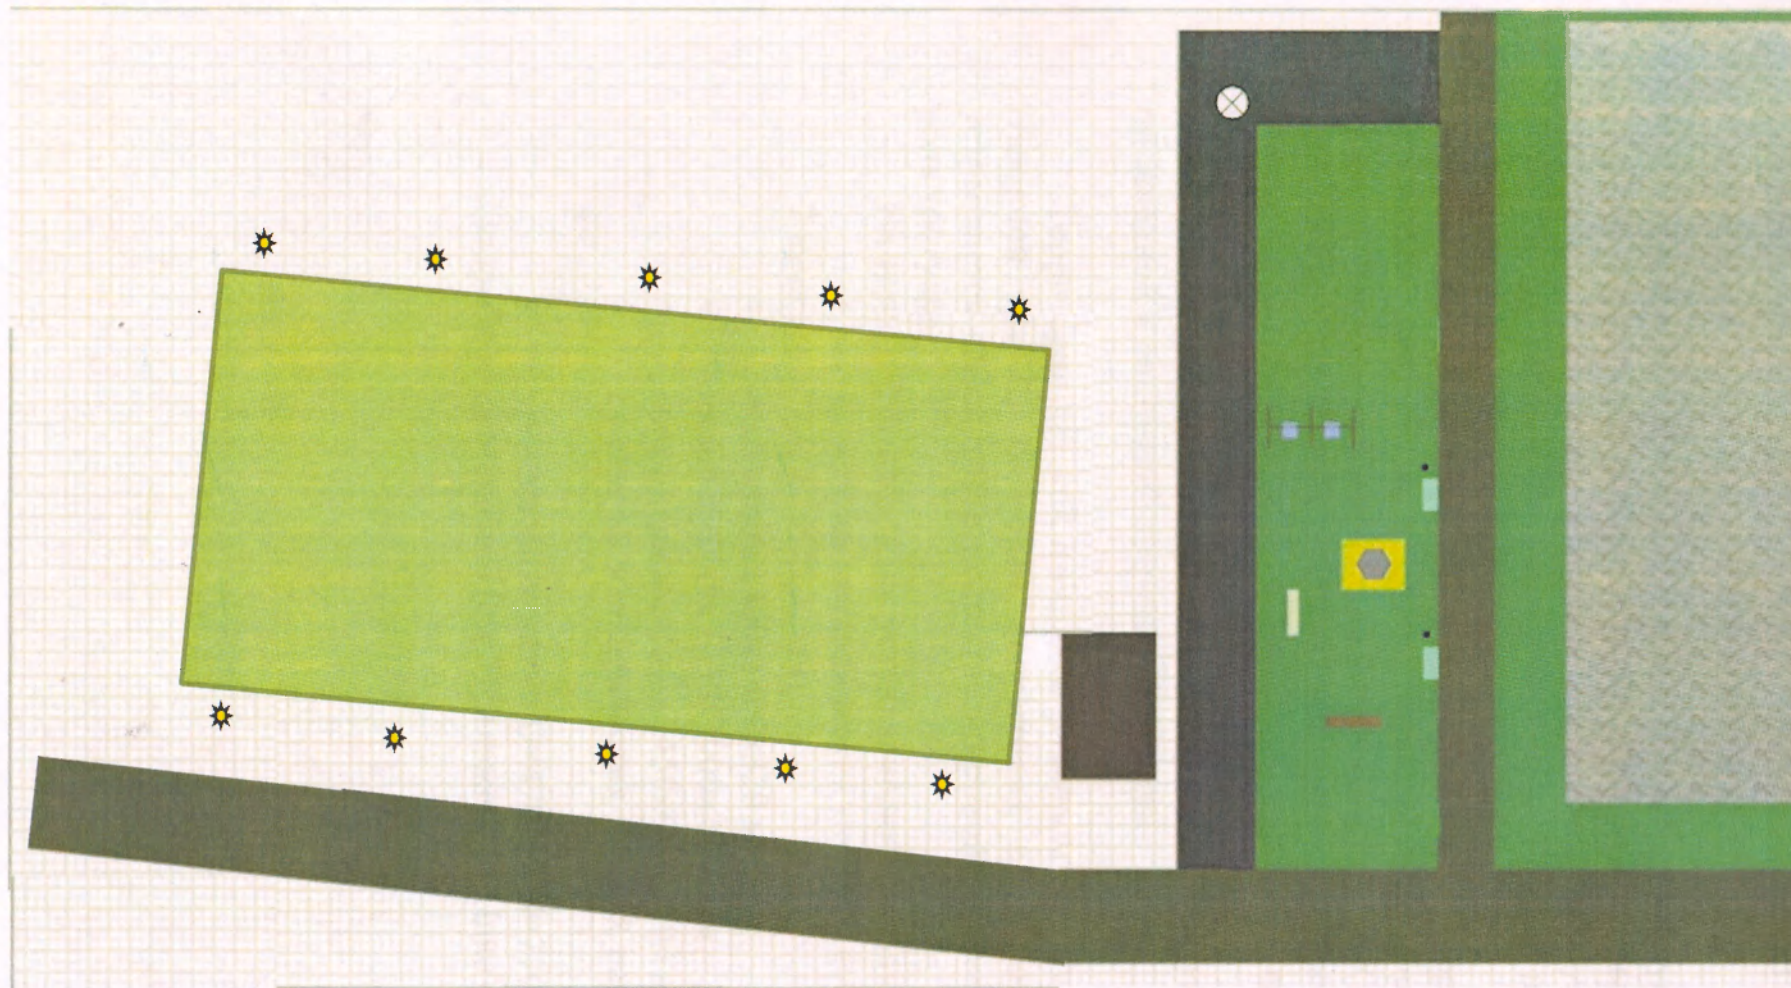



Условное обозначение


 - качели на металлических стойках двойные (на одной опоре 2 качели)

 - лиана средняя


 - скамья на металлических ножках






 - песочница

 - горка нержавеющая

 - урна металлическая

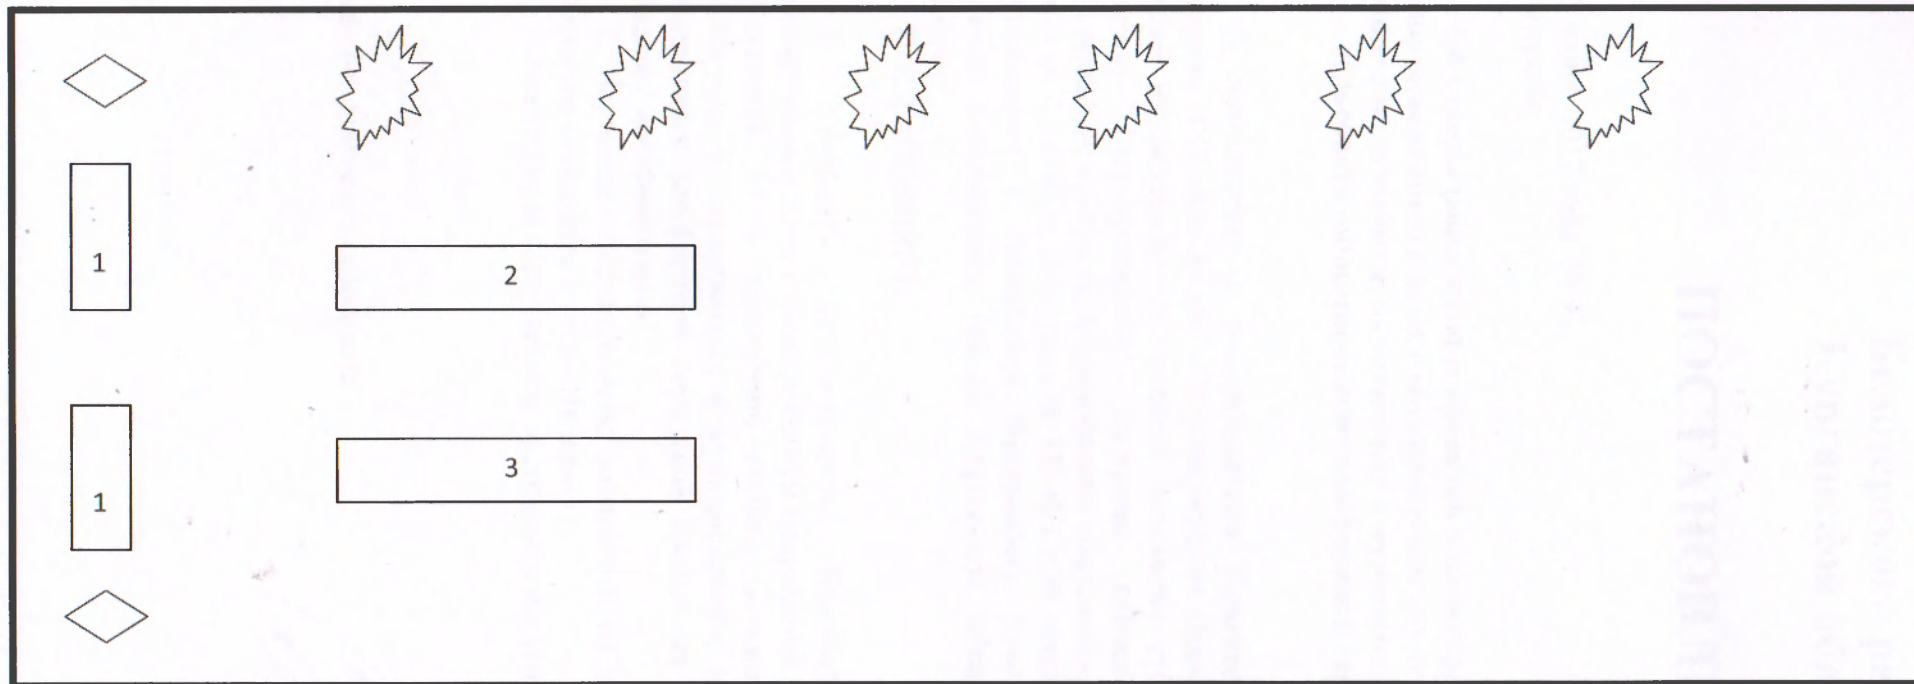ДИЗАЙН-ПРОЕКТ ОБУСТРОЙСТВА ДЕТСКОЙ ПЛОЩАДКИ С. БЕЛОЗЕРСКОЕ УЛ. К. МАРКСА 9

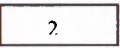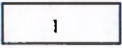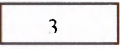

Условные обозначения:			
	Качалка- балансир большая		Скамья на металлических ножках
	Качели на металлических стойках двойные		Деревья
	Урна металлическая		